


Implantação

DETALHE GENÉRICO IMPLANTACÃO
ESCALA 1:250

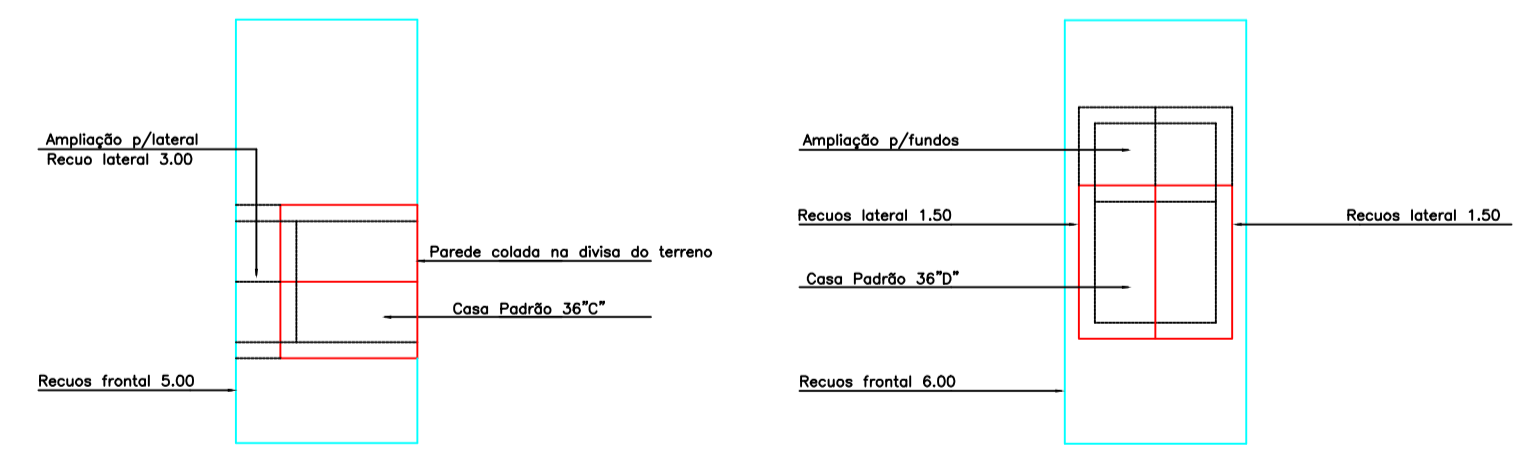

DESCRIÇÃO DA ÁREA INSTITUCIONAL - 1			DESCRIÇÃO DA ÁREA INSTITUCIONAL - 2			DESCRIÇÃO DA ÁREA DESTINADA A RUA CANDIDO XAVIER			DESCRIÇÃO DA PROPRIEDADE		
ALINHAMENTO:	DISTÂNCIA	AZIMUTE:	ALINHAMENTO:	DISTÂNCIA	AZIMUTE:	ALINHAMENTO:	DISTÂNCIA	AZIMUTE:	ALINHAMENTO:	DISTÂNCIA	AZIMUTE:
A - B	069,65 m	074°04'13"	4 - F	192,81 m	059°39'02"	OPP - A	003,03 m	074°04'13"	OPP - 1	072,68 m	074°04'13"
B - C	087,22 m	149°39'02"	F - 2	014,63 m	149°39'02"	A - A	316,93 m	172°07'02"	1 - 2	300,85 m	149°39'02"
C - D	110,70 m	239°39'02"	2 - 4	060,59 m	025°07'00" Corda	2 - C	142,91 m	351°18'20"	2 - 4	060,59 m	025°07'00" Corda
D - A	113,15 m	352°07'32"		133,46 m	240°45'32"	3 - OPP	173,61 m	351°47'43"	4 - 5	133,46 m	240°45'32"
									5 - 6	154,41 m	351°18'20"
									6 - OPP	173,61 m	351°47'43"

TÍTULO DOMINIAL				
Documento	Número	Data	Folhas	Folhas Documento
Escritura				
Matricula	1643			2º OFÍCIO

ESTATÍSTICA GERAL DO PARCELAMENTO				
ITEM	ÁREA FRACIONADA	ÁREA (m²)	PERC. DA ÁREA TOTAL (%)	PERC. ACUMULADO (%)
01	QUADRA 01	2.415,84	06,04	06,04
02	QUADRA 02	5.058,57	12,65	18,69
03	QUADRA 03	6.013,83	15,03	33,72
04	QUADRA 04	6.989,10	17,42	51,14
ÁREA TOTAL ABRANGIDA PELOS LOTES		20.457,34	51,14	
05	ÁREA INSTITUCIONAL 1	8.729,31	21,83	72,97
06	ÁREA INSTITUCIONAL 2	473,38	01,19	74,16
07	ÁREA R. CANDIDO XAVIER	581,42	01,45	75,61
08	RUA PROJ. "1"	2.314,00	05,79	81,40
09	RUA PROJ. "2"	1.417,91	03,54	84,94
10	RUA PROJ. "3"	1.713,59	04,28	89,22
11	RUA PROJ. "C"	2.009,25	05,02	94,24
12	RUA PROJ. "D"	2.303,90	05,76	100,00
ÁREA TOTAL ABRANG. PELOS LOCARD.		9.758,55	24,39	

Aproveitamento das Áreas				
Utilização	Lotes	Sist. Viário	Institucional	Verde/Loz/Prot./N.Edit
m²	20.457,34	10.339,97	9.202,69	-
% Área Total	51,14	25,64	23,02	-

SISTEMA VIÁRIO			
Tipo	Faixa	Carrocavel	Compimento
I	7,00 m	3,00 m	750,87m
II		13,00 m	

Folha:	Projeto de Parcelamento:		
UNICA	VEREADOR FRANCISCO LEAL DOS SANTOS (Antigo Nôtor Habitacional Quarta)		
Arquivo Digital:	PREFEITURA MUNICIPAL DE GUARAPUAVA		
AGRARIA.dwg	Secretaria Municipal de Habitação e Urbanismo		
Sector/quadra/lot:	Zonamento:	Responsavel Técnico:	
45169	ZRBD		
Escala:	Data:		
1 : 750	ABRIL / 97		
CAD:	Topografia:		
IVO LARSON JR.	Americano		