


TABELA DE CHANFROS	
TIPO	DIMENSÃO (m)
1	3,00

EXEMPLO CHANFRO

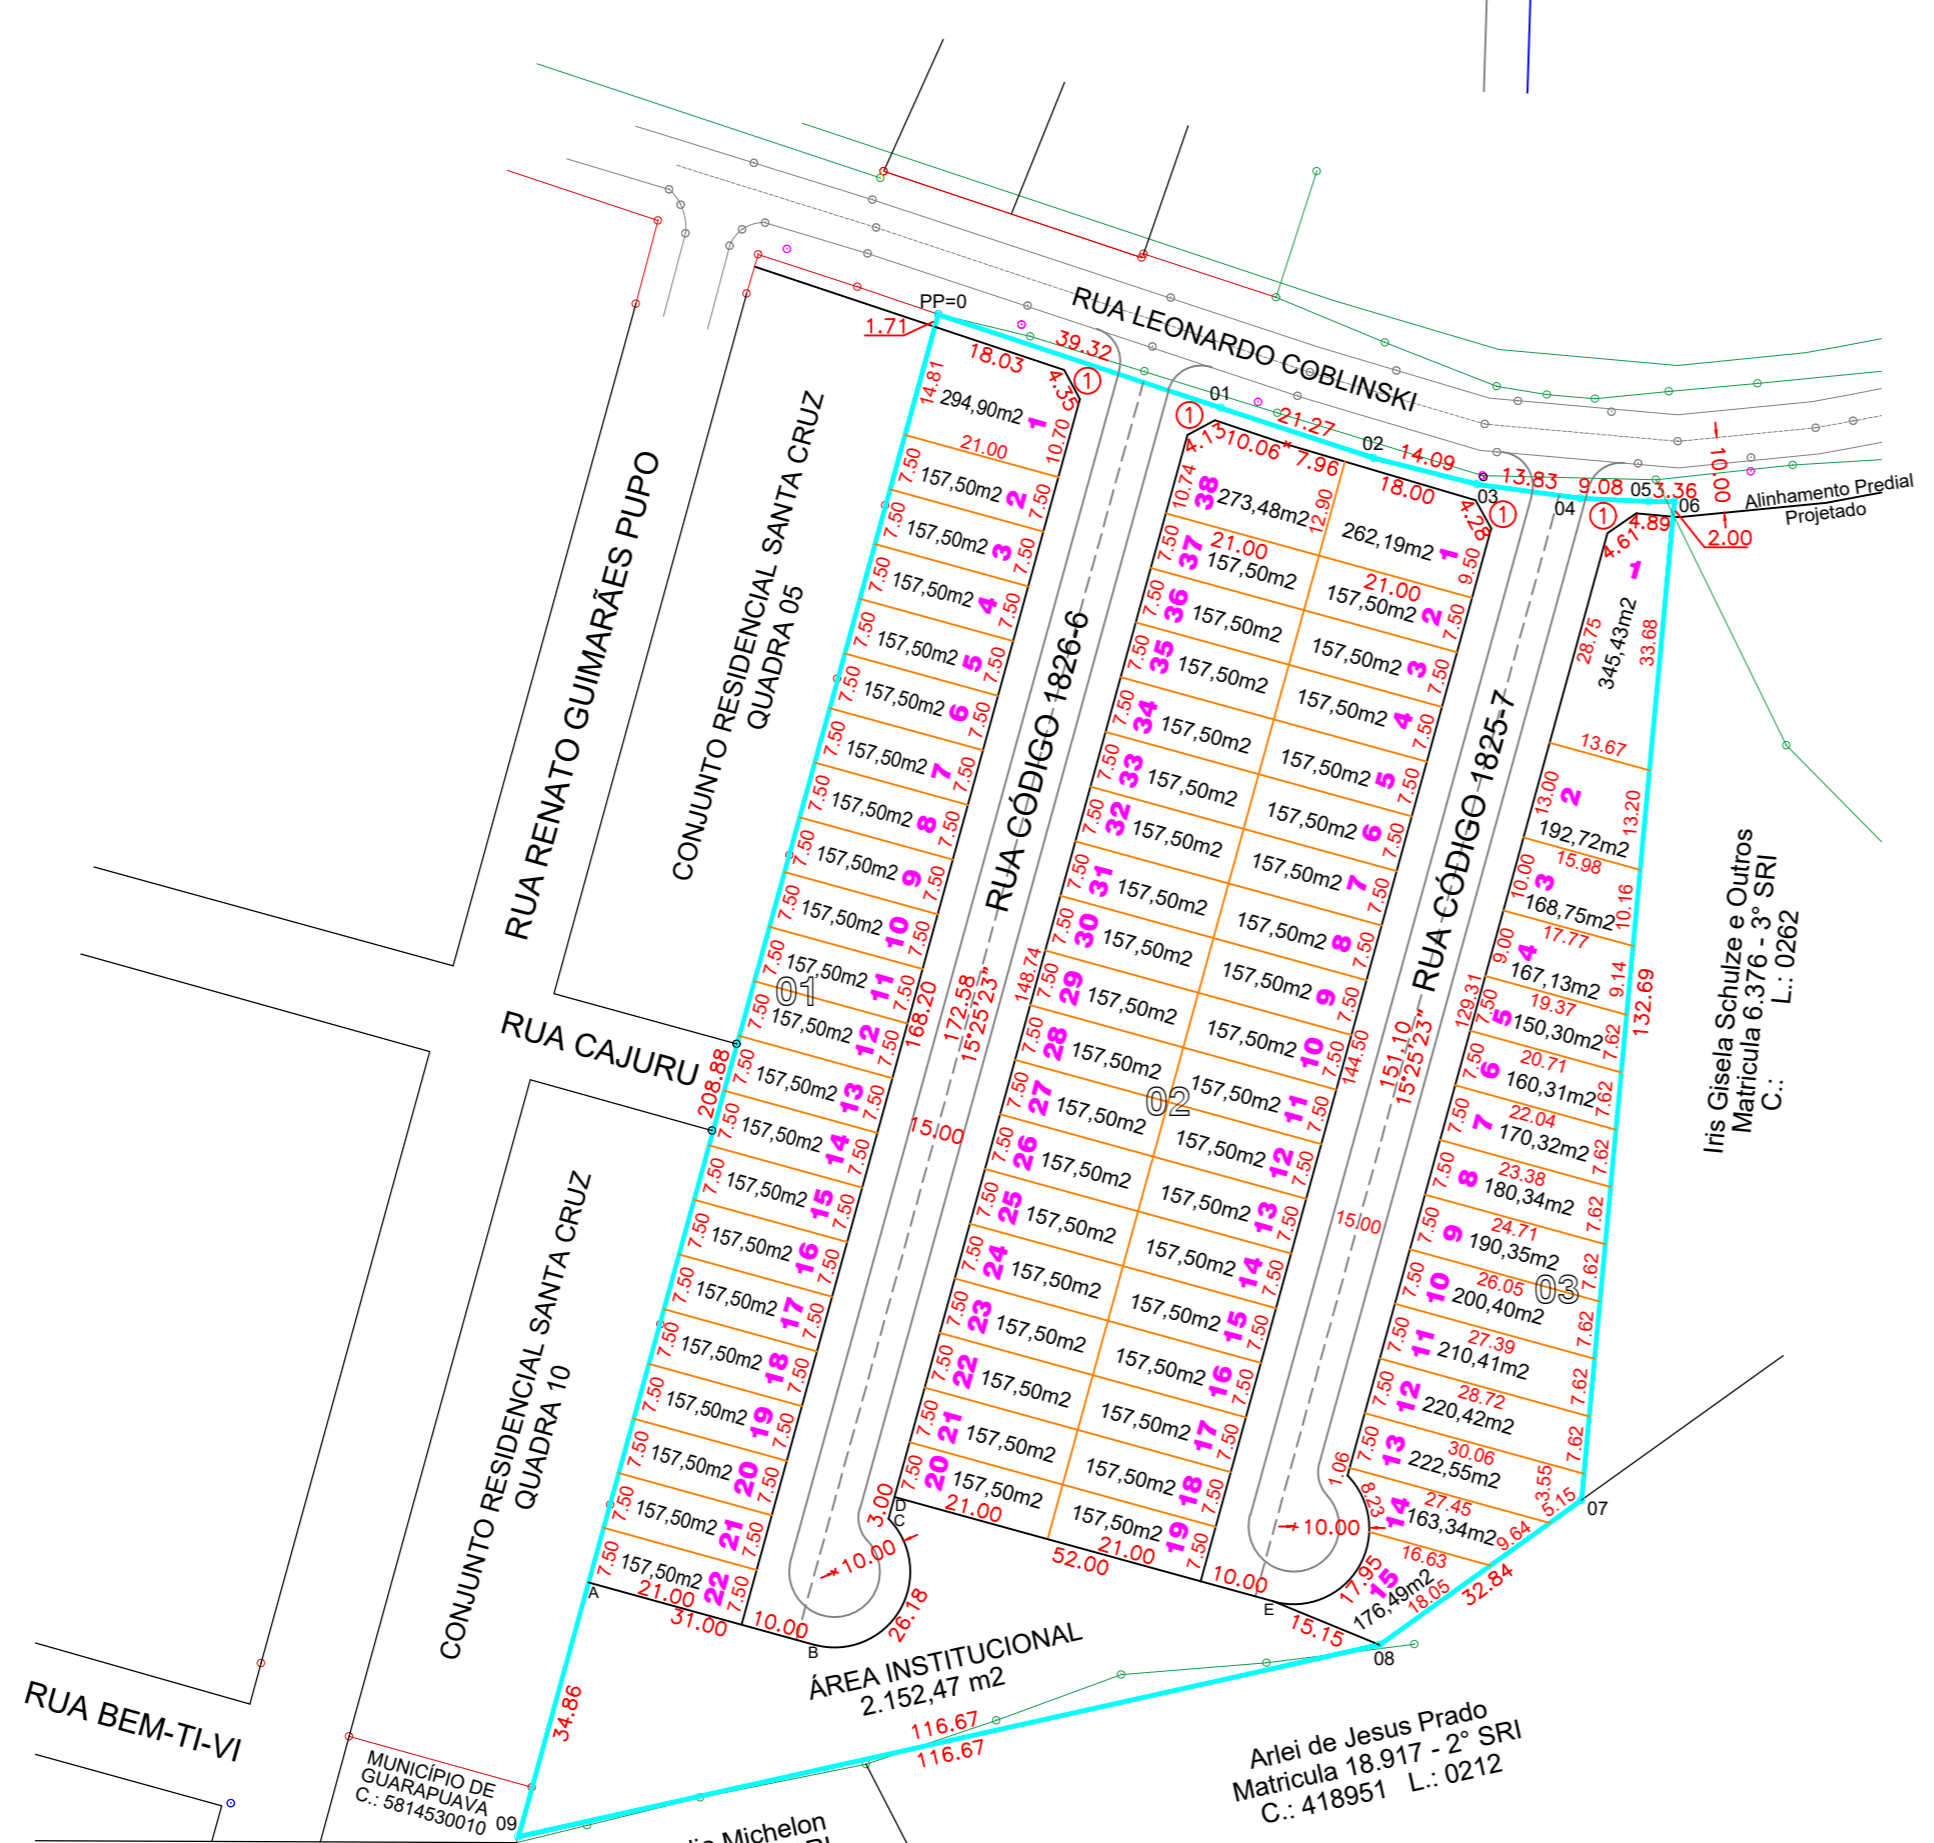


Iris Gisela Schulze e Outros
Matricula 6.376 - 3º SRI
C.: 0262

Arlei de Jesus Prado
Matricula 18.917 - 2º SRI
C.: 418951 L.: 0212

Andre Emydio Michelon
Matricula 2.216 - 3º SRI
C.: 703281 L.: 0225

APROVADO
Prefeitura Municipal de Guarapuava
Decreto: 5786/2016 de 20.12.2016
Protocolo: 12497/2016 de 19.08.2016

FLÁVIO ALEXANDRE
Secretária Municipal de Habitação e Urbanismo

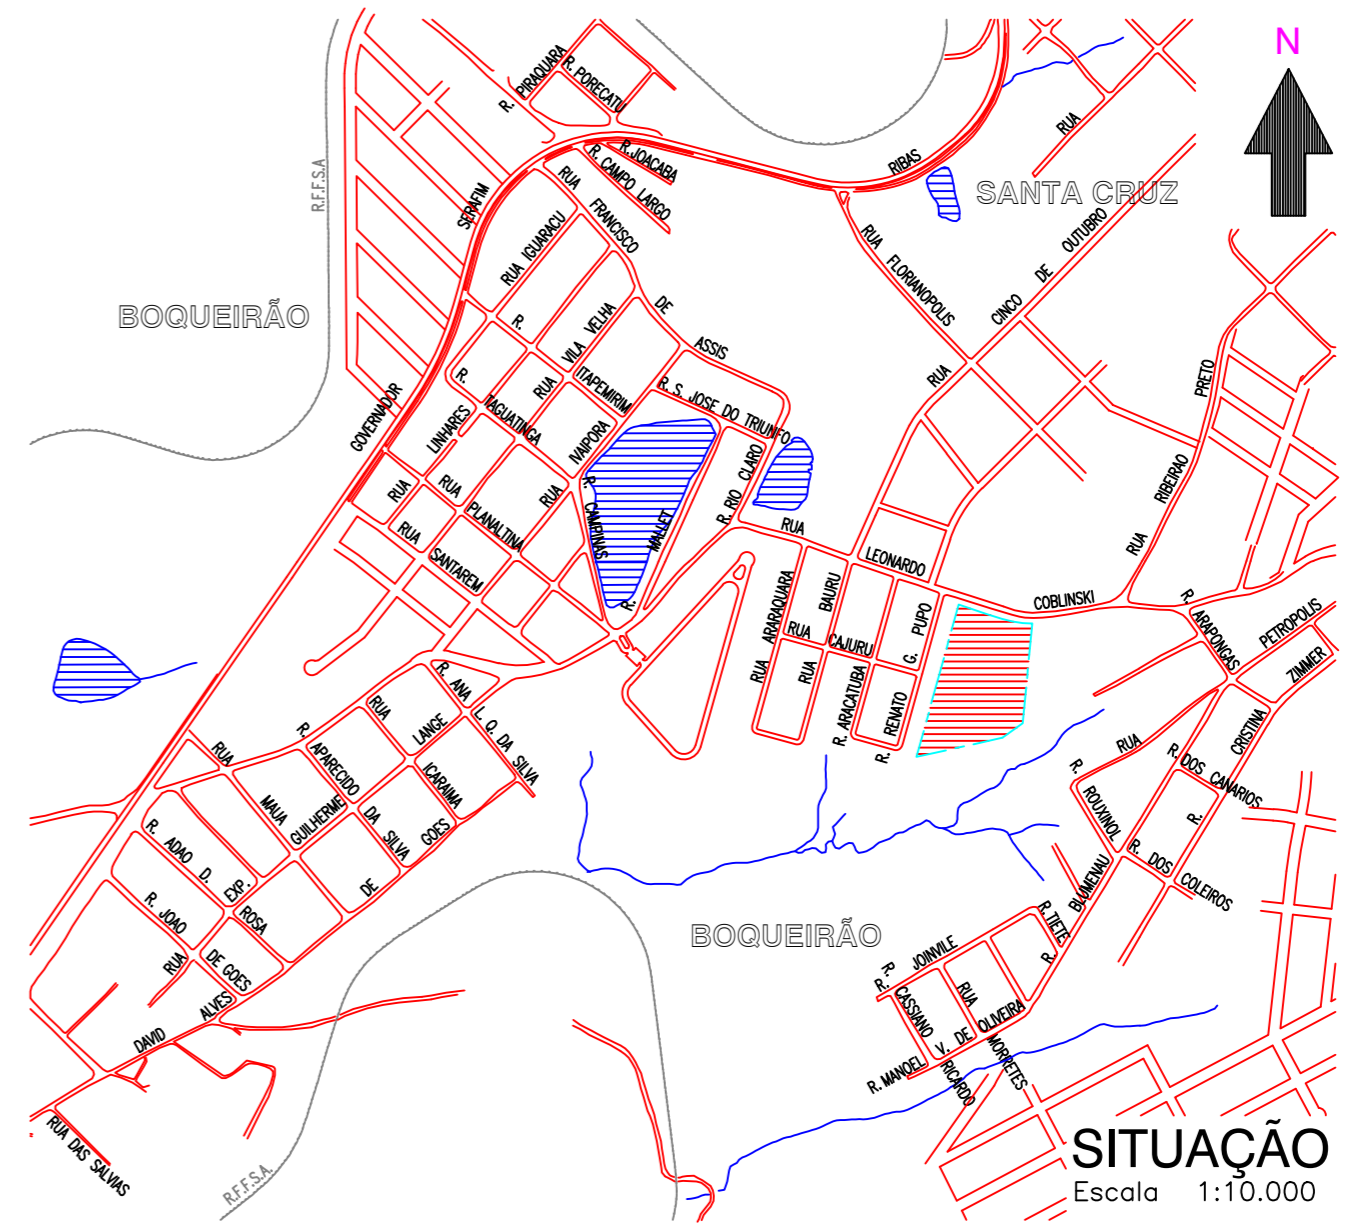

SITUAÇÃO
Escala 1:10.000

ESTATÍSTICA DO PARCELAMENTO

Loteamento Constituído de 03 Quadras e 75 Lotes com Área Média de 169,70 m² e 01 Área Institucional.

REFERENTE AS ÁREAS	ÁREA	PERCENTUAL	PERCENTUAL ACUMULADO
- ÁREA DAS RUAS	5.120,20 m ²	25,60 %	25,60 %
- ÁREA INSTITUCIONAL	2.152,47 m ²	10,76 %	36,36 %
- TOTAL DE ÁREAS DE DOMÍNIO PÚBLICO	7.272,67 m ²		
- ÁREA TOTAL DOS LOTES	12.727,33 m ²	63,64 %	
- ÁREA TOTAL LOTEADA	20.000,00 m ²	100,00%	
- ÁREA INSTITUCIONAL EM RELAÇÃO À ÁREA ÚTIL DOS LOTES	2.152,47 m ²	16,91%	

SISTEMA VIÁRIO

Tipo	Ruas	Leito	Passeio	Largura Total	Comprimento
I	Projetada (Via Local)	7,00 m	4,00 m	15,00 m	m
II					

Folha: ÚNICA	Proprietário: KLOSTER & PEREIRA LTDA. CNPJ 19.958.497/0001-83
Bairro: BOQUEIRÃO	Loteamento: VILLA ITÁLIA
Setor/Quadra/Lote: 451188 0216 0227	Área: 20.000,00 m ²
Controle/Zona: 343609 / ZEC	Responsável Técnico:
Município: GUARAPUAVA - PR	Escala: 1 : 1.000
	Matricula/Cartório: 16.970 - 2º SRI